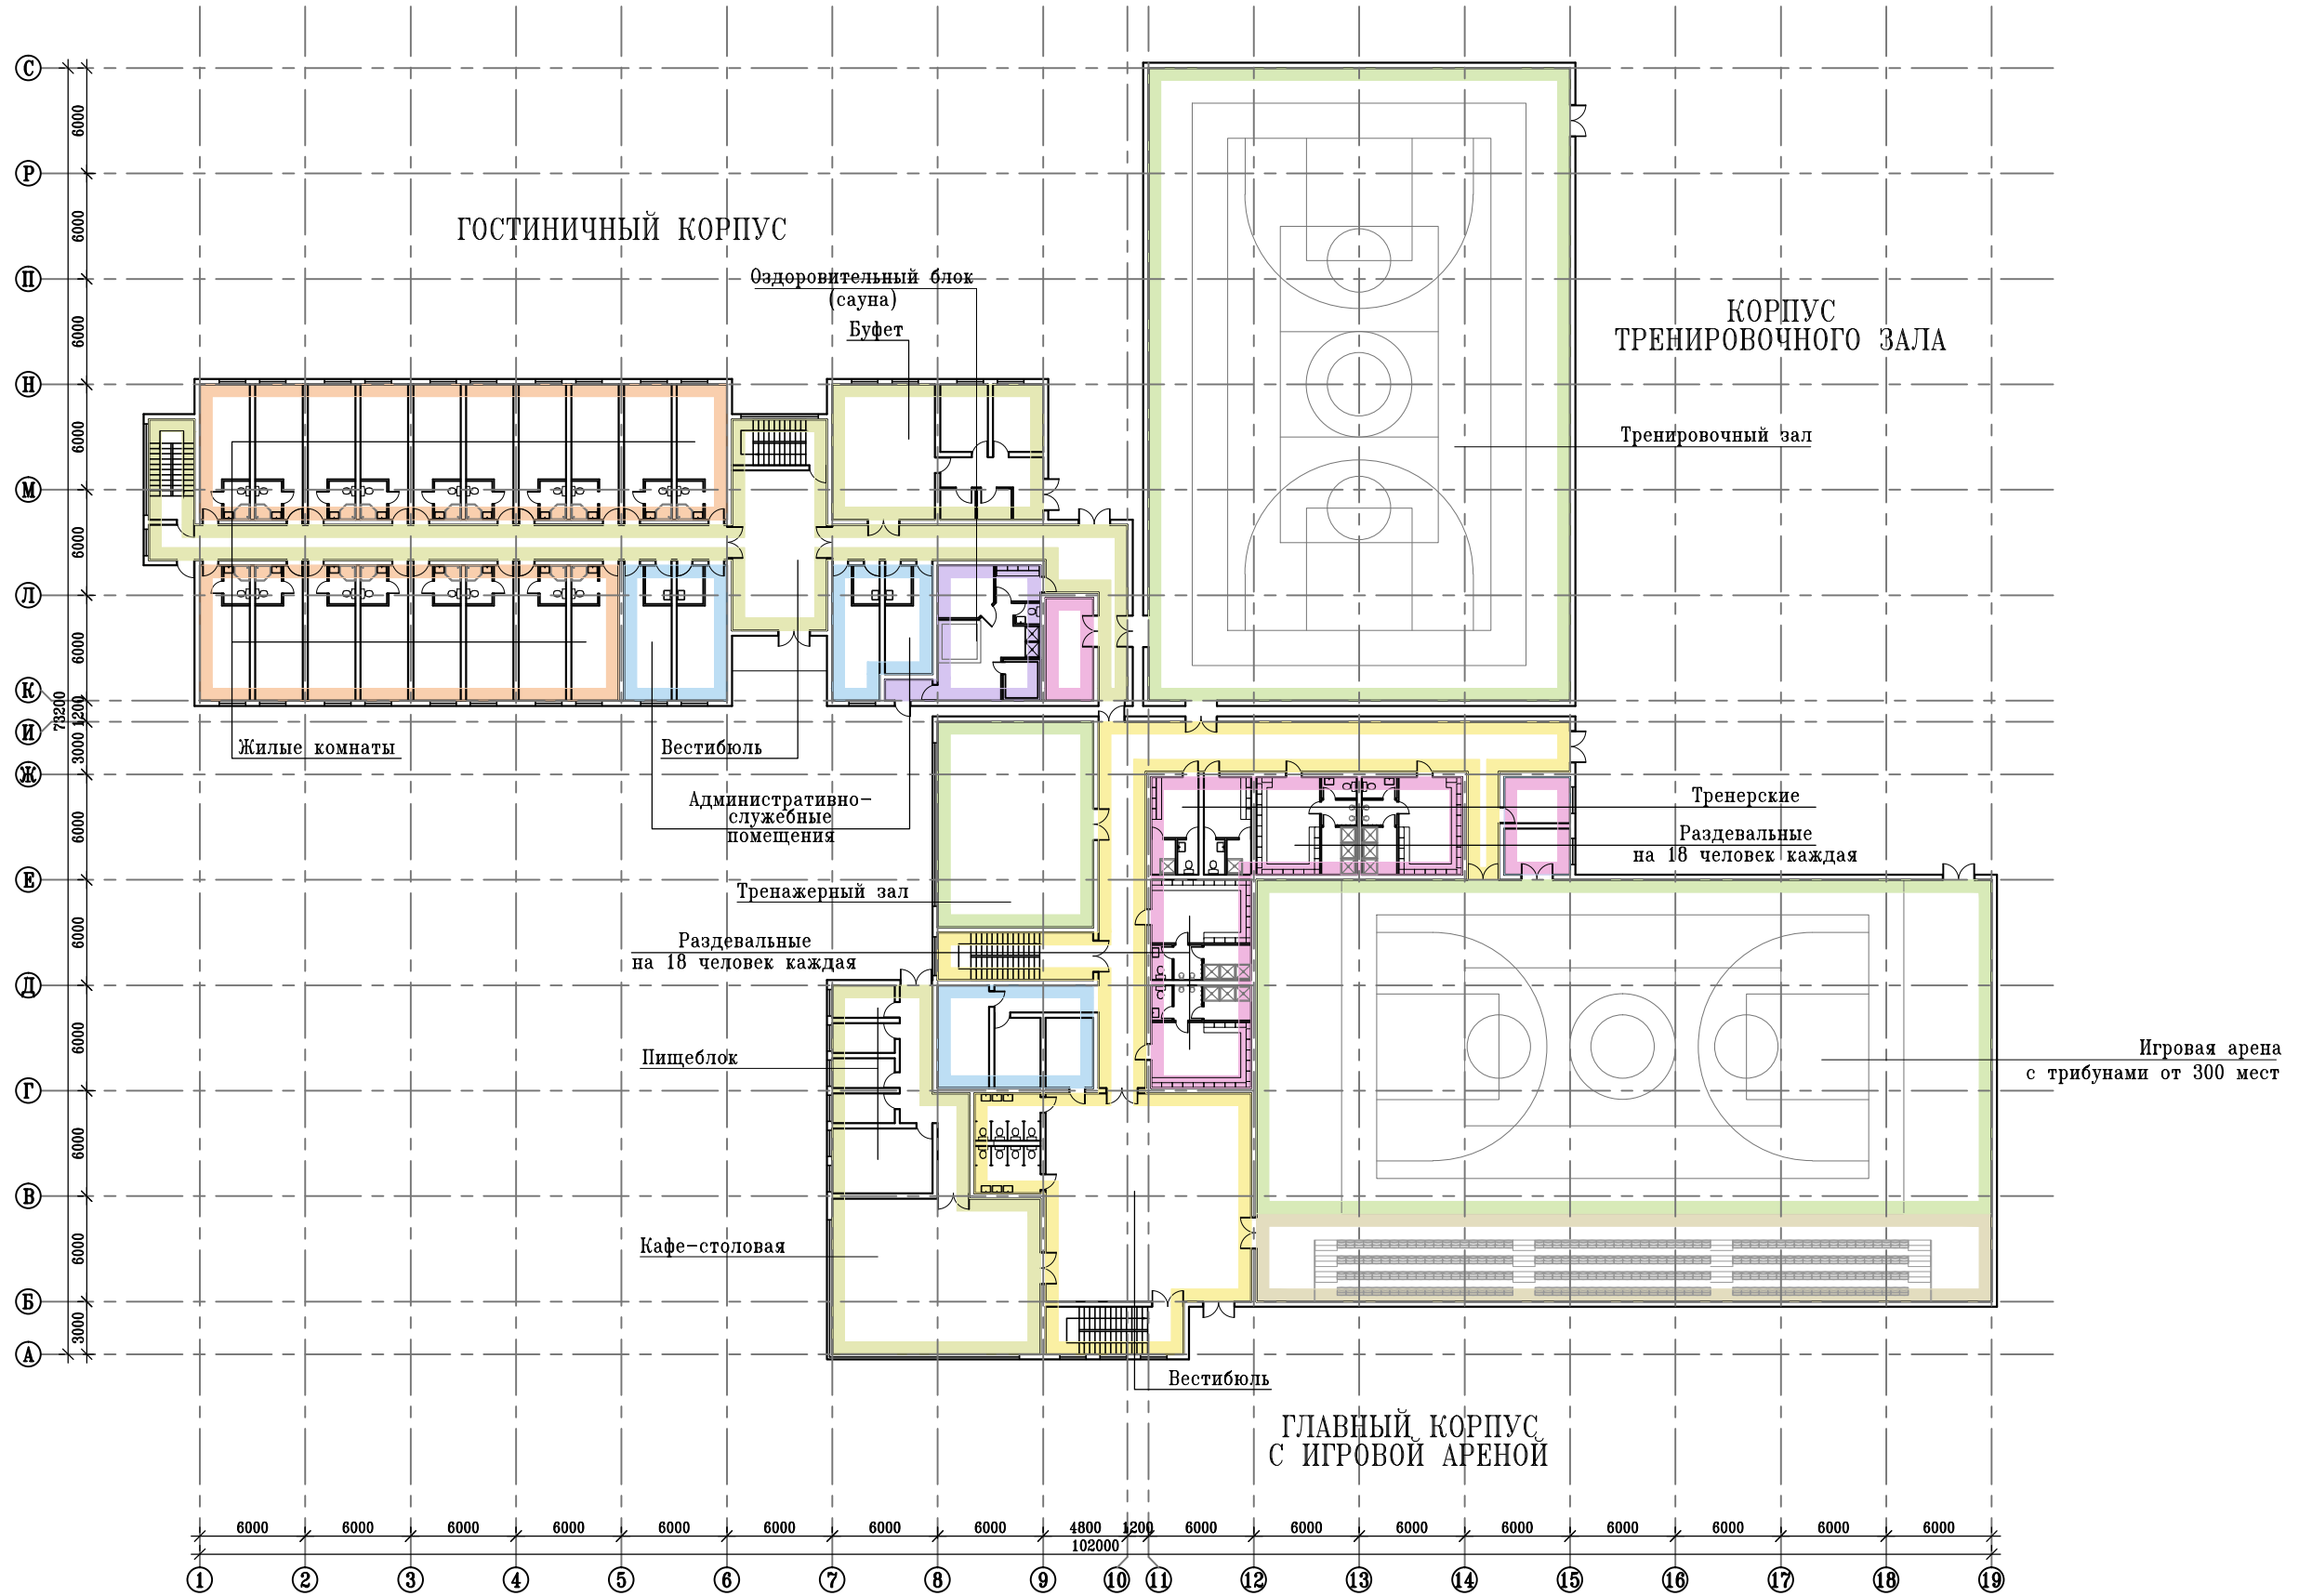




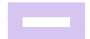

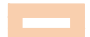


ПЛАН ПЕРВОГО УРОВНЯ



УСЛОВНЫЕ ОБОЗНАЧЕНИЯ

- | | | | | | |
|---|--------------------------------|---|--|---|--------------------------------|
|  | Вестибюльно-рекреационная зона |  | Раздевалки, душевые, тренерские, судейская, инвентарные, медицинские кабинеты, |  | Административно-служебная зона |
|  | Спортивная зона |  | Оздоровительный блок | | |
|  | Зона трибун |  | Жилая зона | | |