



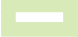

 



# ПЛАН ВТОРОГО УРОВНЯ

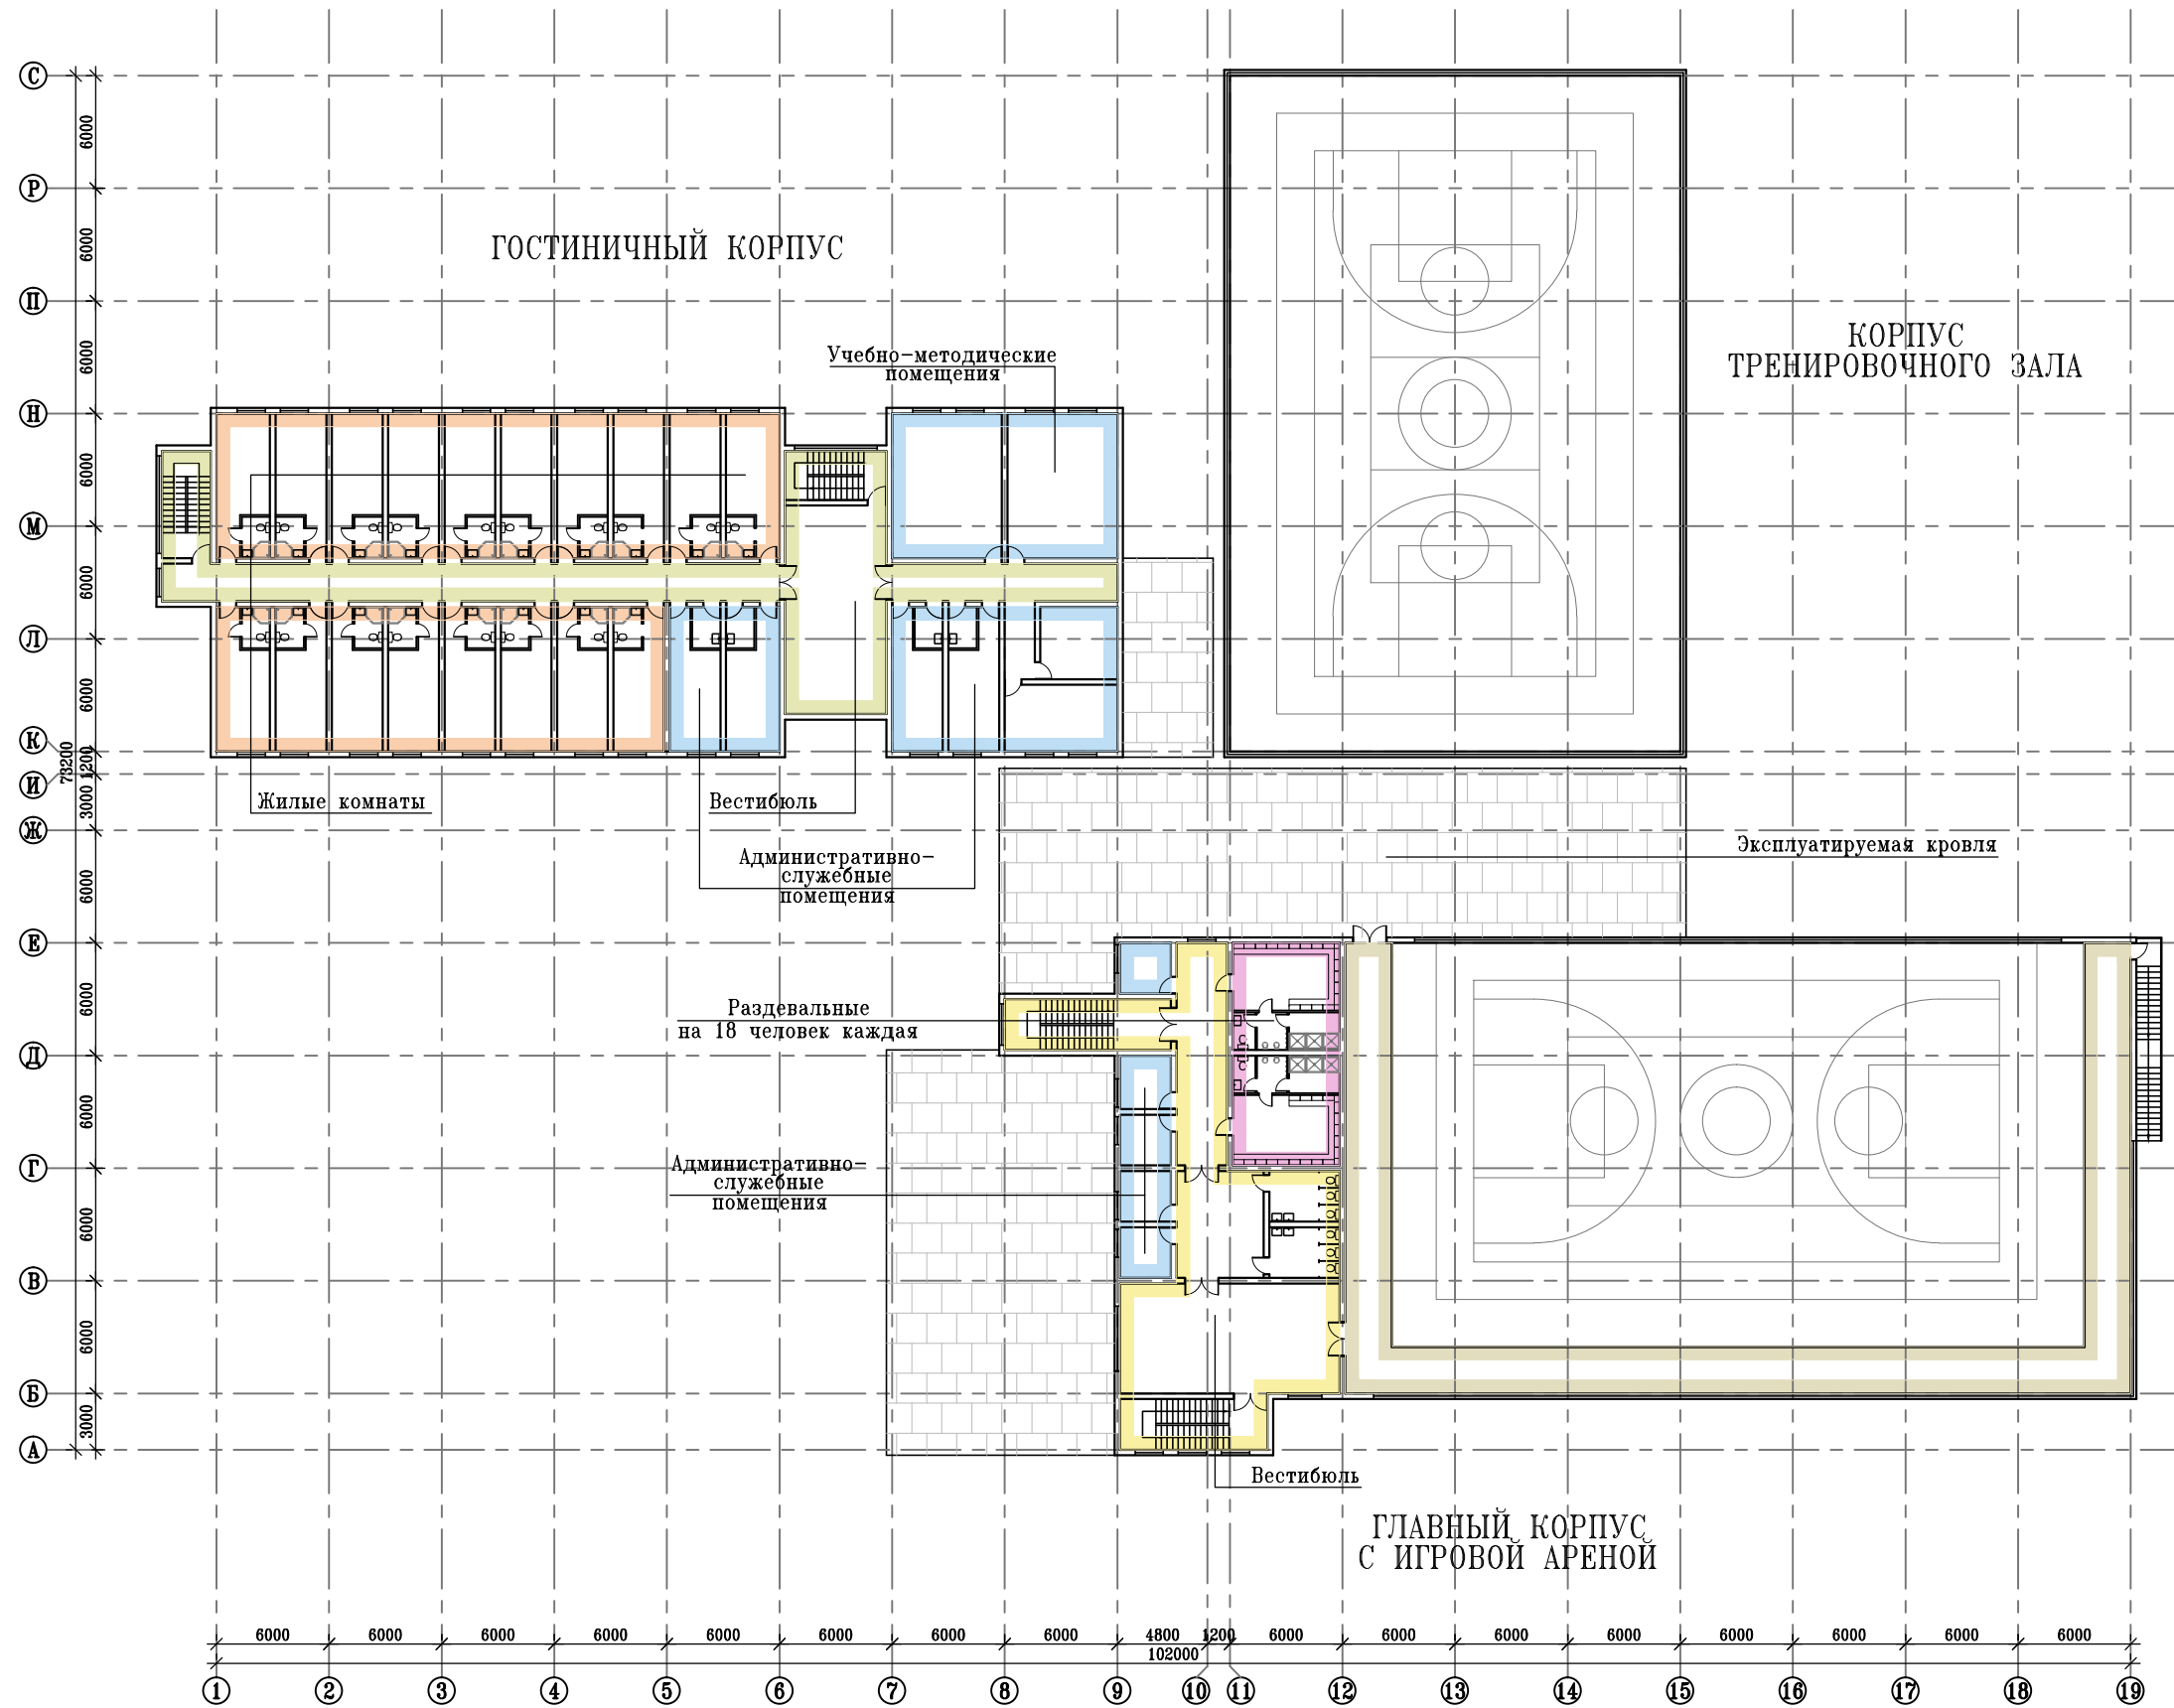

## УСЛОВНЫЕ ОБОЗНАЧЕНИЯ

- |   |                                |   |  |   |                                |
|---|--------------------------------|---|--|---|--------------------------------|
|  | Вестибюльно-рекреационная зона |  | Раздевалки, душевые, тренерские, судейская, инвентарные, медицинские кабинеты, |  | Административно-служебная зона |
|  | Спортивная зона                |  | Оздоровительный блок   |   |                                |
|  | Зона трибун                    |  | Жилая зона   |   |                                |